

DANE EWIDENCYJNE

Gmina / Powiat	Iława / Iławski
Województwo	warmińsko-mazurskie
Pow. ewidencyjna / obwód	695 m ² · 117 m
Rzędna terenu (nrm)	ok. 107 - 108 m
Działki sąsiednie	75/125-dro. (NW/E) · 121 (N) · 119 (S) · 122 (SW)
Grupa rejestrowa	7 - osoby fizyczne

KLASOŹYTKI EGIB

695 m² · 100%

RIVb - grunt orny kl. IVb: 0,0695 ha

WSKAŹNIKI ZAGOSPODAROWANIA · MPZP F-MNU1

Parametr	MPZP	Dla działki 695 m ²
Pow. biologicznie czynna	min 35%	≥ 243 m ² 35% × 695 m ²
Max. pow. zabudowy	max 40%	≤ 278 m ² 40% × 695 m ²
Intensywność zabudowy	0,01 - 0,80	7 - 556 m ² pow. całkowitej
Min. działka budowlana	500 m ² (WS) 200 m ² (BL)	spełnione
Miejsca postojowe	min. 2 mp / lokal mieszkalny · min. 1 mp / lokal usługowy	

CHARAKTER MOŻLIWEJ ZABUDOWY


RODZAJ F-MNU1 Mieszkalniowa jednorodzinna + usługi nieuciążliwe	WYSOKOŚĆ 10,0 m Max 2 kondygnacje nadziemne (z poddaszem)	KĄT DACHU 25°-45° Dwu- lub wielospadowy, lukarny dopuszczalne
KALENICA drogi Równoległa do F-KDW1 (F-MNU1)	POKRYCIE Dachówka Blachodachówka / gont; cz., br., sz., cz.	ELEWACJA Stonowana Cegła, kamień, drewno, tynk, szkło, metal

PLAN SYTUACYJNY



Działka 120 leży we wschodniej części Iławy, przy drogach wewn. dz. 75 (od pn.-zach.) i dz. 125 (od wsch.). Teren nie jest zabudowany (grunty orne). Działka leży poza strefą wysokiego napięcia.

PLAN DZIAŁKI - KSZTAŁT, WYMIARY I OGRANICZENIA (SKALA 1:1000)

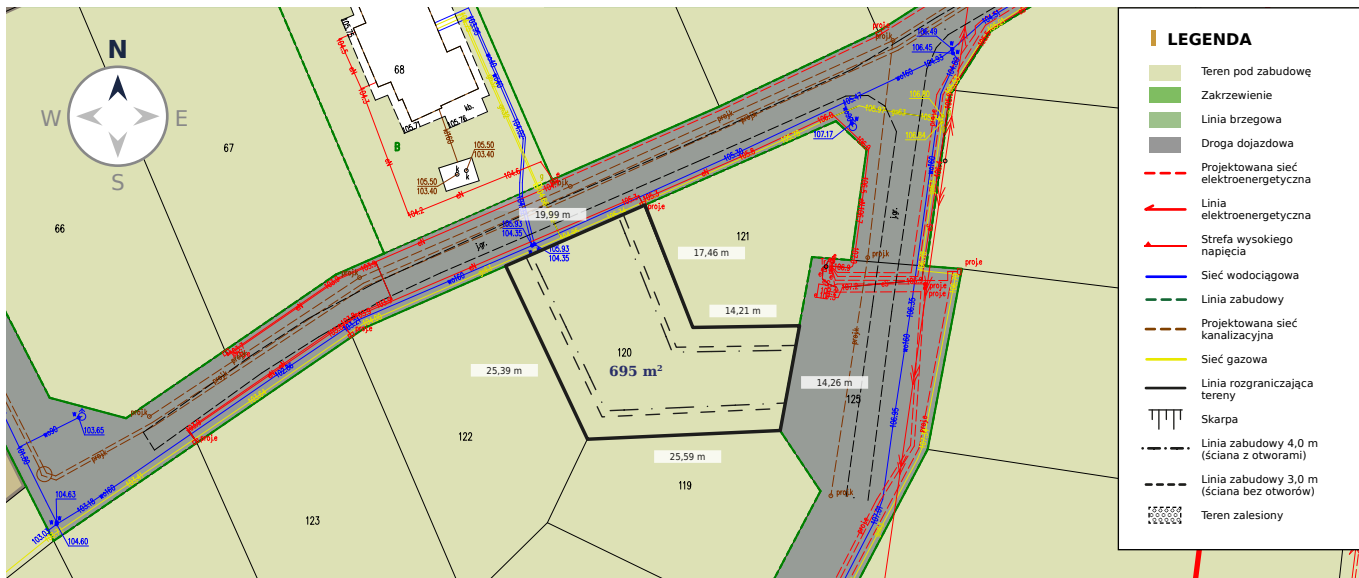

LOKALIZACJA NA TLE MIASTA

