

DANE EWIDENCYJNE

Gmina / Powiat	Iława / iławski
Województwo	warmińsko-mazurskie
Pow. ewidencyjna / obwód	1 371 m ² · 156 m
Rzędna terenu (nrm)	104,2 - 105,0 m · sp. ku W
Działki sąsiednie	47/22 (N) · 67 (E) · 75 (W, S - dro.)
Grupa rejestrowa	7 - osoby fizyczne

KLASOUŻYTKI EGIB

1371 m² · 100%

RIVb - grunt orny kl. IVb: 0,1371 ha


WSKAŹNIKI ZAGOSPODAROWANIA · MPZP F-MNU1

Parametr	MPZP	Dla działki 1 371 m ²
Pow. biologicznie czynna	min 35%	≥ 480 m ² 35% x 1371 m ²
Max. pow. zabudowy	max 40%	≤ 548 m ² 40% x 1371 m ²
Intensywność zabudowy	0,01 - 0,80	14 - 1097 m ² pow. całkowitej
Min. działka budowlana	500 m ² (WS) 200 m ² (BL)	spełnione
Miejsca postojowe	min. 2 mp / lokal mieszkalny · min. 1 mp / lokal usługowy	

CHARAKTER MOŻLIWEJ ZABUDOWY

RODZAJ F-MNU1 Mieszkaniowa jednorodzinna + usługi nieucieczkowe	WYSOKOŚĆ 10,0 m Max 2 kondygnacje nadziemne (z poddaszem)	KĄT DACHU 25°-45° Dwu- lub wielospadowy, lukarny dopuszczalne
KALENICA drogi Równoległe do F-KDW1 (F-MNU1)	POKRYCIE Dachówka Blachodachówka / gont; cz., br., sz., cz.	ELEWACJA Stonowana Cegła, kamień, drewno, tynk, szkło, metal

PLAN DZIAŁKI - KSZTAŁT, WYMIARY I OGRANICZENIA (SKALA 1:1000)

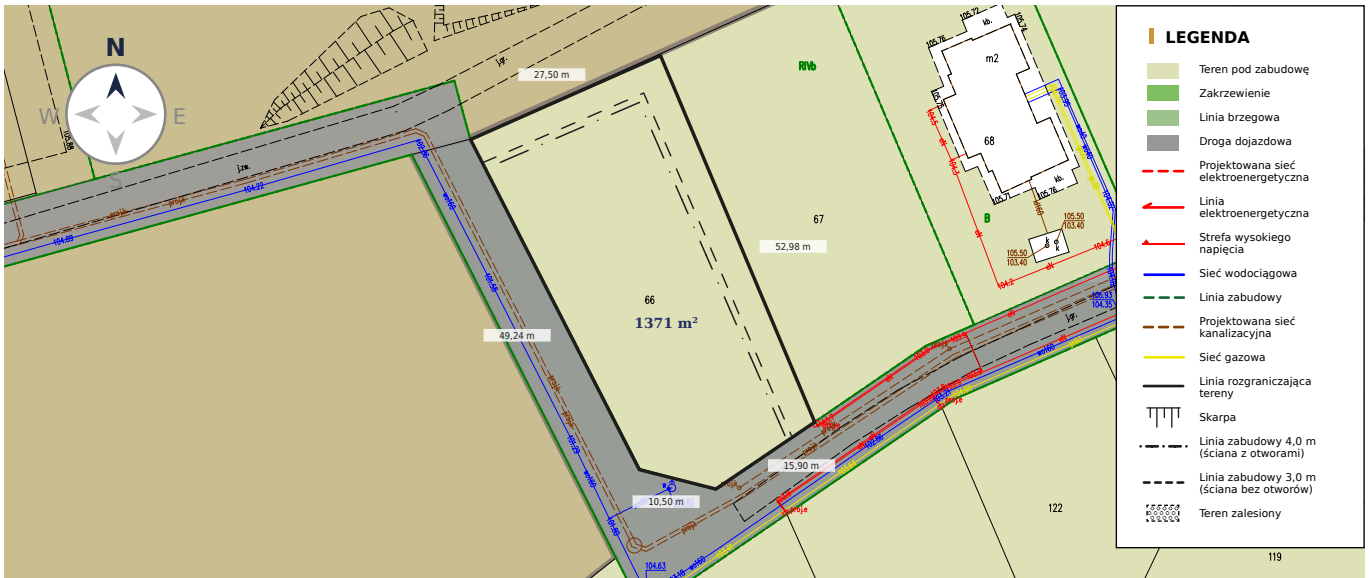

LOKALIZACJA NA TLE MIASTA

