

DANE EWIDENCYJNE

Gmina / Powiat	Iława / Iławski
Województwo	warmińsko-mazurskie
Pow. ewidencyjna / obwód	1 181 m ² · 146 m
Rzędna terenu (npm)	106,0 - 106,6 m · sp. ku W
Działki sąsiednie	70 (W) · 47/22 (N) · 75 (S-dro.) · 72 (E)
Grupa rejestrowa	7 - osoby fizyczne

KLASOUŻYTKI EGIB

1181 m ² · 100%
RIVb - grunt orny kl. IVb: 0,1181 ha


WSKAŹNIKI ZAGOSPODAROWANIA · MPZP F-MNU1

Parametr	MPZP	Dla działki 1 181 m ²
Pow. biologicznie czynna	min 35%	≥ 413 m ² 35% × 1181 m ²
Max. pow. zabudowy	max 40%	≤ 472 m ² 40% × 1181 m ²
Intensywność zabudowy	0,01 - 0,80	12 - 945 m ² pow. całkowitej
Min. działka budowlana	500 m ² (WS) 200 m ² (BL)	spełnione
Miejsca postojowe	min. 2 mp / lokal mieszkalny · min. 1 mp / lokal usługowy	

CHARAKTER MOŻLIWEJ ZABUDOWY

RODZAJ F-MNU1 Mieszkaniowa jednorodzinna + usługi nieuciążliwe	WYSOKOŚĆ 10,0 m Max 2 kondygnacje nadziemne (z poddaszem)	KĄT DACHU 25°-45° Dwu- lub wielospadowy, lukarny dopuszczalne
KALENICA drogi Równoległe do F-KDW1 (F-MNU1)	POKRYCIE Dachówka Błachodachówka / gont; cz., br., sz., cz.	ELEWACJA Stonowana Cegła, kamień, drewno, tynk, szkło, metal

PLAN DZIAŁKI - KSZTAŁT, WYMIARY I OGRANICZENIA (SKALA 1:1000)

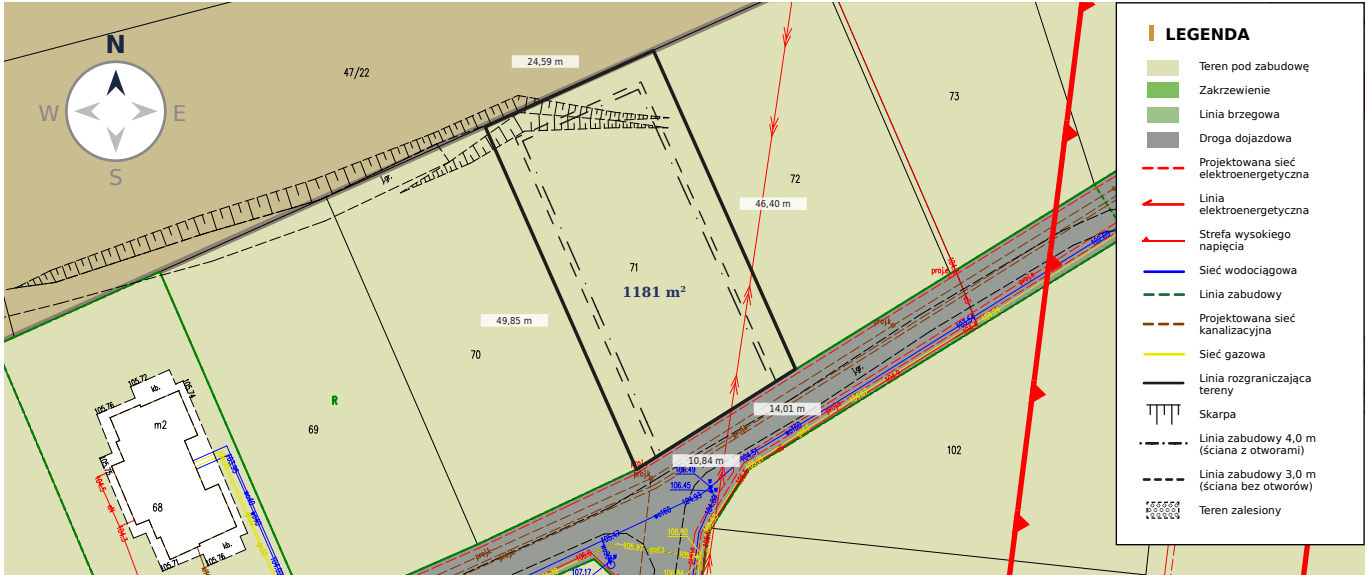

LOKALIZACJA NA TLE MIASTA

